

Hovedgård Hallen

Hovedgård

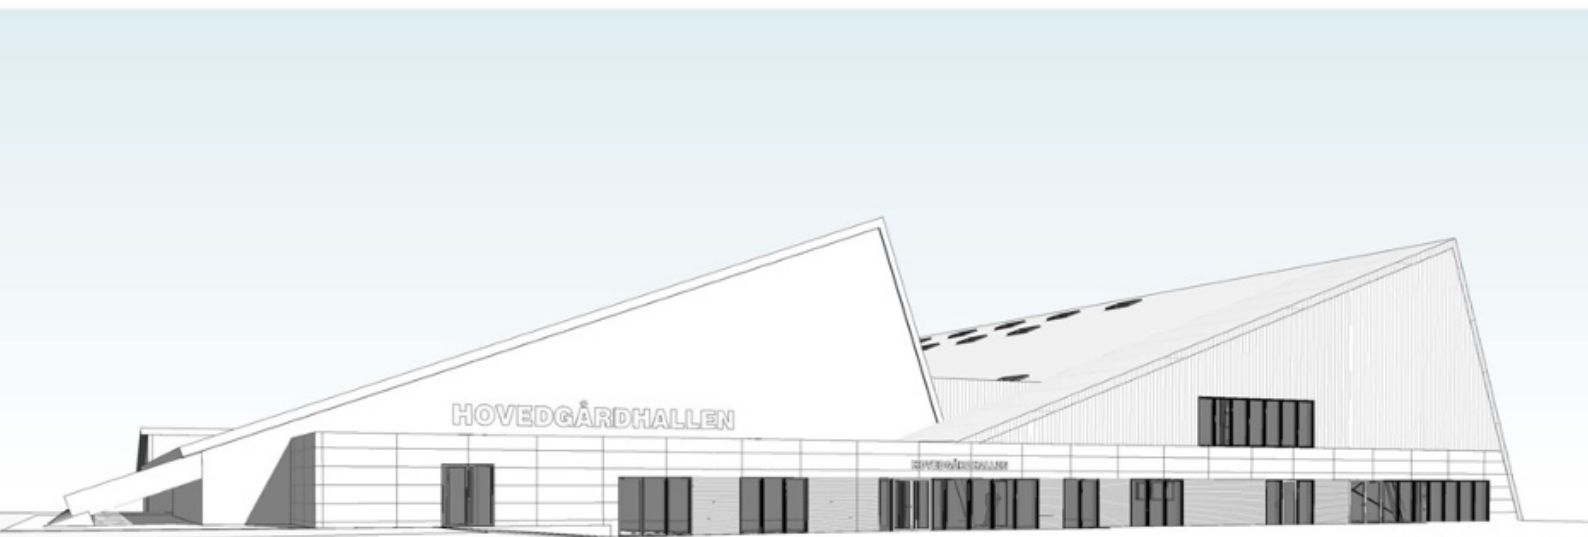


Illustration: Arkitekttegning fra udbudsmaterialet

Beliggenhed

Fruens Have 3,
Hovedgård

Projektperiode

2020

Bygherre

Hovedgård Hallen

Areal

3.200 m²

Ydelser

Hovedentreprise

Projektbeskrivelse

Opførelse af sport- og multihal i Hovedgård nord for Horsens. Tilbygningen har til formål at forvandle hallen fra en traditionel idrætshal til et moderne kultur- og idrætscenter med multisale, café og loungeområde, storkøkken og fitnesslokaler.

Projektet, som er tegnet af Viva Arkitekter, er et fint eksempel på, hvordan man kan få en ny bygning i samspil med en eksisterende bygning til at skabe en arkitektonisk enhed for det samlede bygningskompleks.